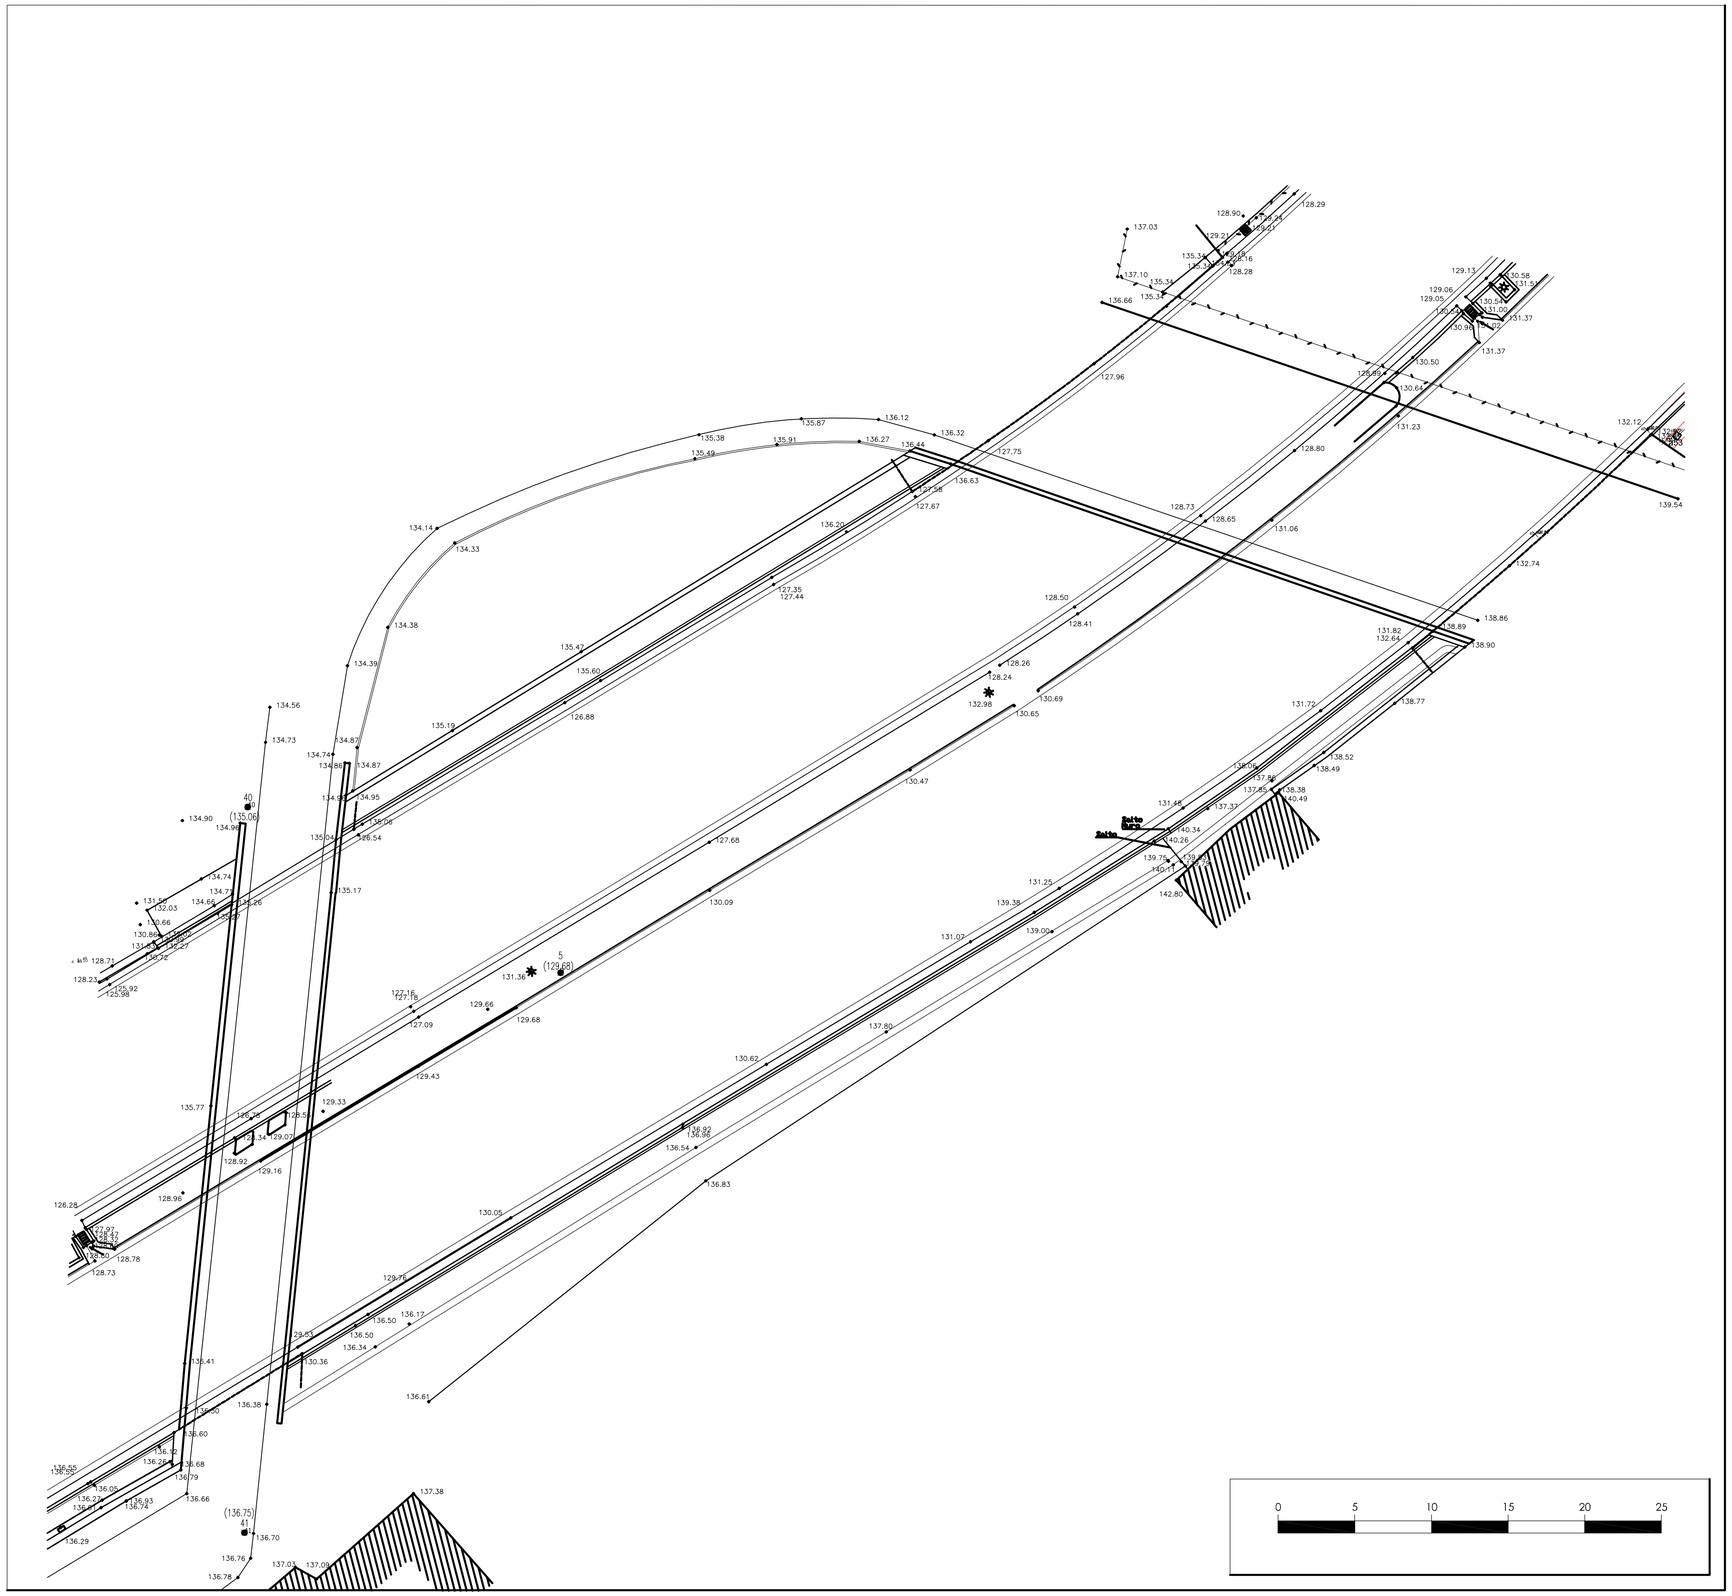

PLANIMETRIA DI RILIEVO - PIANO QUOTATO

scala 1.200

Tangenziale di Napoli s.p.a.

TANGENZIALE EST - OVEST DELLA CITTA' DI NAPOLI

PERIZIA DI VARIANTE N°2

INSERIMENTO DI BARRIERE ANTIFONICHE
NEL TRATTO FUORIGROTTA - CAMALDOLI

GALLERIA ARTIFICIALE TRA I CAVALCAVIA
DI VIA PIAVE E DEL PARCO PARVA DOMUS

STATO DEI LUOGHI
PLANIMETRIA DI RILIEVO - PIANO QUOTATO

PROGETTAZIONE	CIDIEMME engineering s.r.l. — 80127 NAPOLI, Via Anfiteatro Flavio n.24 (Fabbricato certificato UNI EN ISO 9001 - 2000)	IMPRESA APPALTATRICE — ATI: MANDATARIA: TUBOSIDER USCALLA, C.SO SORRENTO 234, 14100 ASTI
CONSULENZA PER GLI ASPETTI PAESAGGISTICI	Areatre Associazione Professionale Geologi — VLE MARIA CRISTINA DI SAVOIA 15/A, 80122 NAPOLI	MANDANTE: Credendino COSTRUZIONI S.p.A., DIREZIONE GENERALE: EDOLA N.7, 80143 NAPOLI
REDATTO: Ing. Diego Renna	VERIFICATO: Ing. Elisabetta Papaleo	VISTORATO: Ing. Pietro Moretti

ALLEGATO	RIFERIMENTO ELABORATO																									DATA:	REVISIONE	
	DIRETTORIO							FASE	RIFERIMENTO																		n.	data
	codice commesso								unità						n. progressivo													
PA_03	5	2	0	1	0	3	P	V	2	0	0	9	P	A	_	0	3									LUGLIO 2009		
																										SCALA: 1:200		

IL DIRETTORE DEI LAVORI	VISTO: IL RUP
spea ingegneria europea — ING. FABRIZIO PAISIO	Tangenziale di Napoli s.p.a. — ARCH. ANTONIO IANNACCONE