CIEMME

Tangenziale Est-Ovest di Napoli (A56)

tangenziale di napoli spa

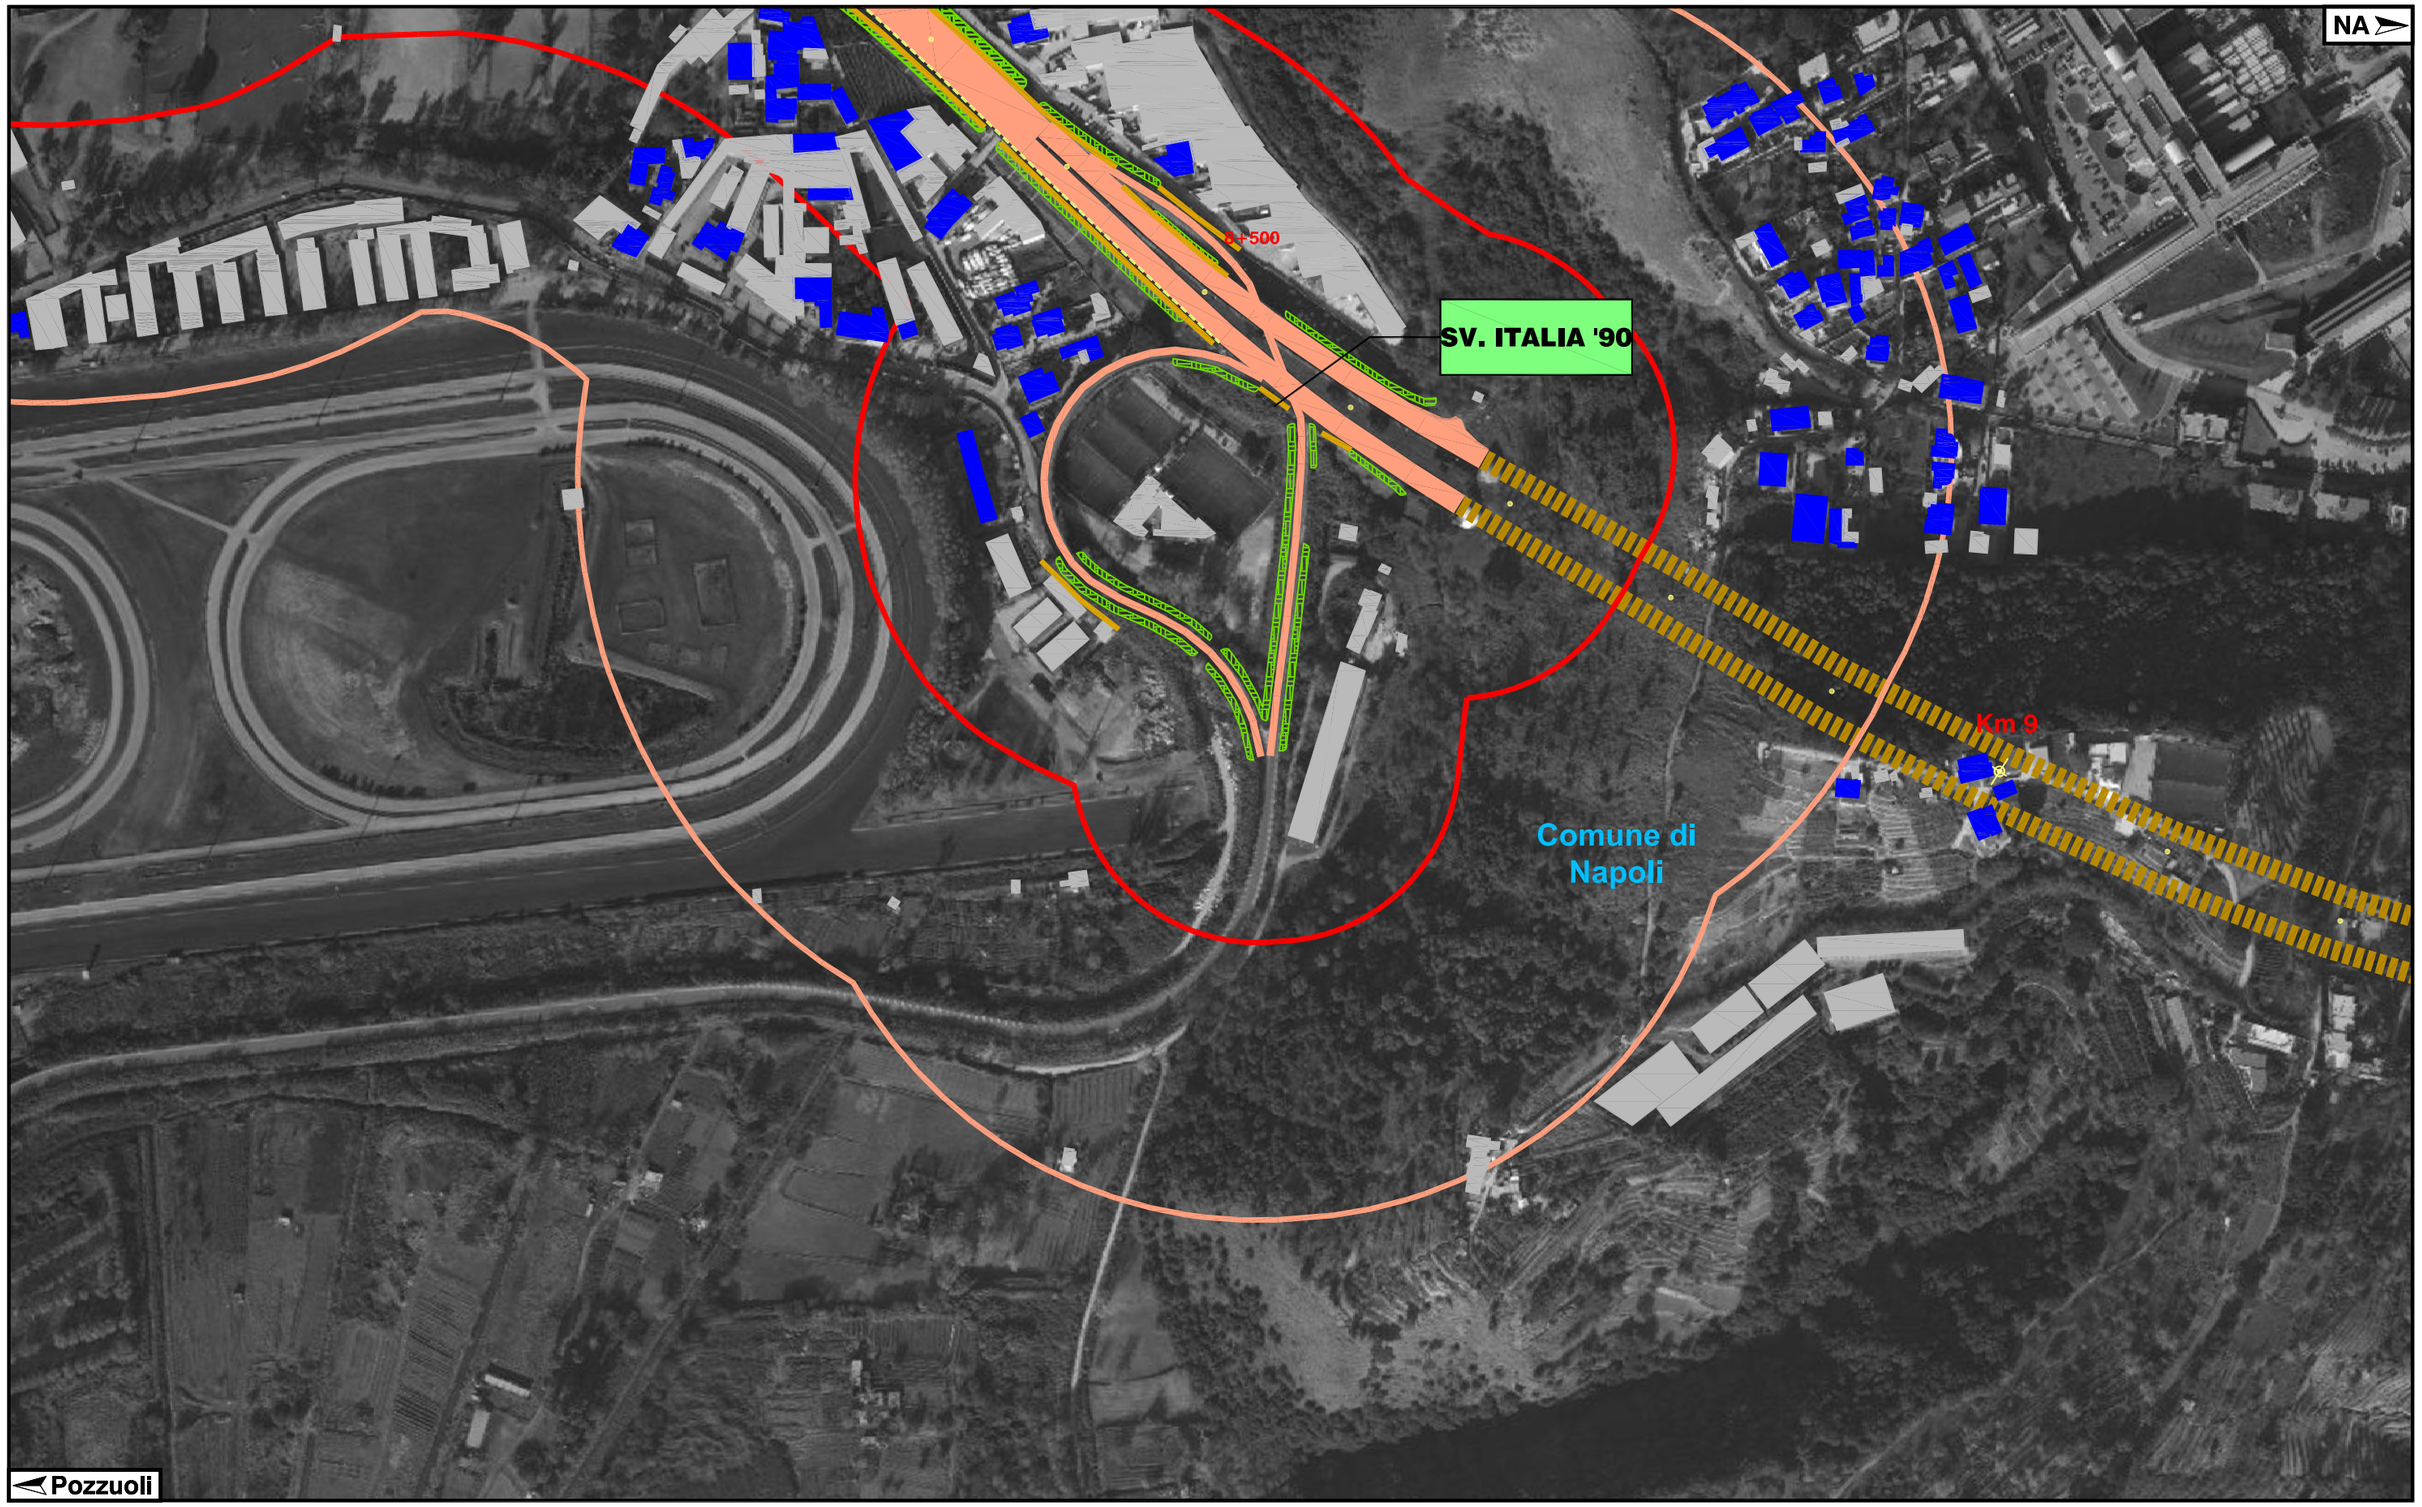

LEGENDA

Simbologia

- n/m: Ed. abitativi - superamento dei limiti in facciata su tutti i piani
- n/m: Ed. abitativi - superamento dei limiti in facciata su alcuni piani
- n/m: Ed. sensibili* - superamento dei limiti in facciata su tutti i piani
- n/m: Ed. sensibili* - superamento dei limiti in facciata su alcuni piani
- n/m: Piani fuori limite in facciata / piani totali edificio

* per le scuole vale solo il livello diurno

Fasce di studio

- Fascia A (100 m)
- Fascia B (250 m)
- Confine comunale
- Inizio e fine tratta di studio

Morfologia del terreno

- Barriera esistente
- Int. speciali esistenti
- Duna in terra
- Galleria
- Muro esistente

INQUADRAMENTO

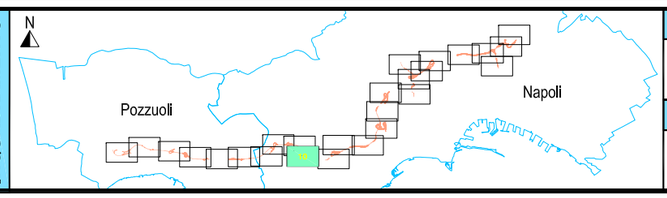

DESCRIZIONE PROGETTO:

Tang. Napoli (A56) - Tratta dal Km 0+000 al Km 20+200
Aree di criticità in condizioni di esercizio standard

CONDIZIONE:

Area di criticità acustica

REV:	DATA:
0	02/2012
1	07/2012

PROGETTO: 523

TAVOLA: 10

APPENDICE: D

Redatto da: ICOSTECH S.r.l.