


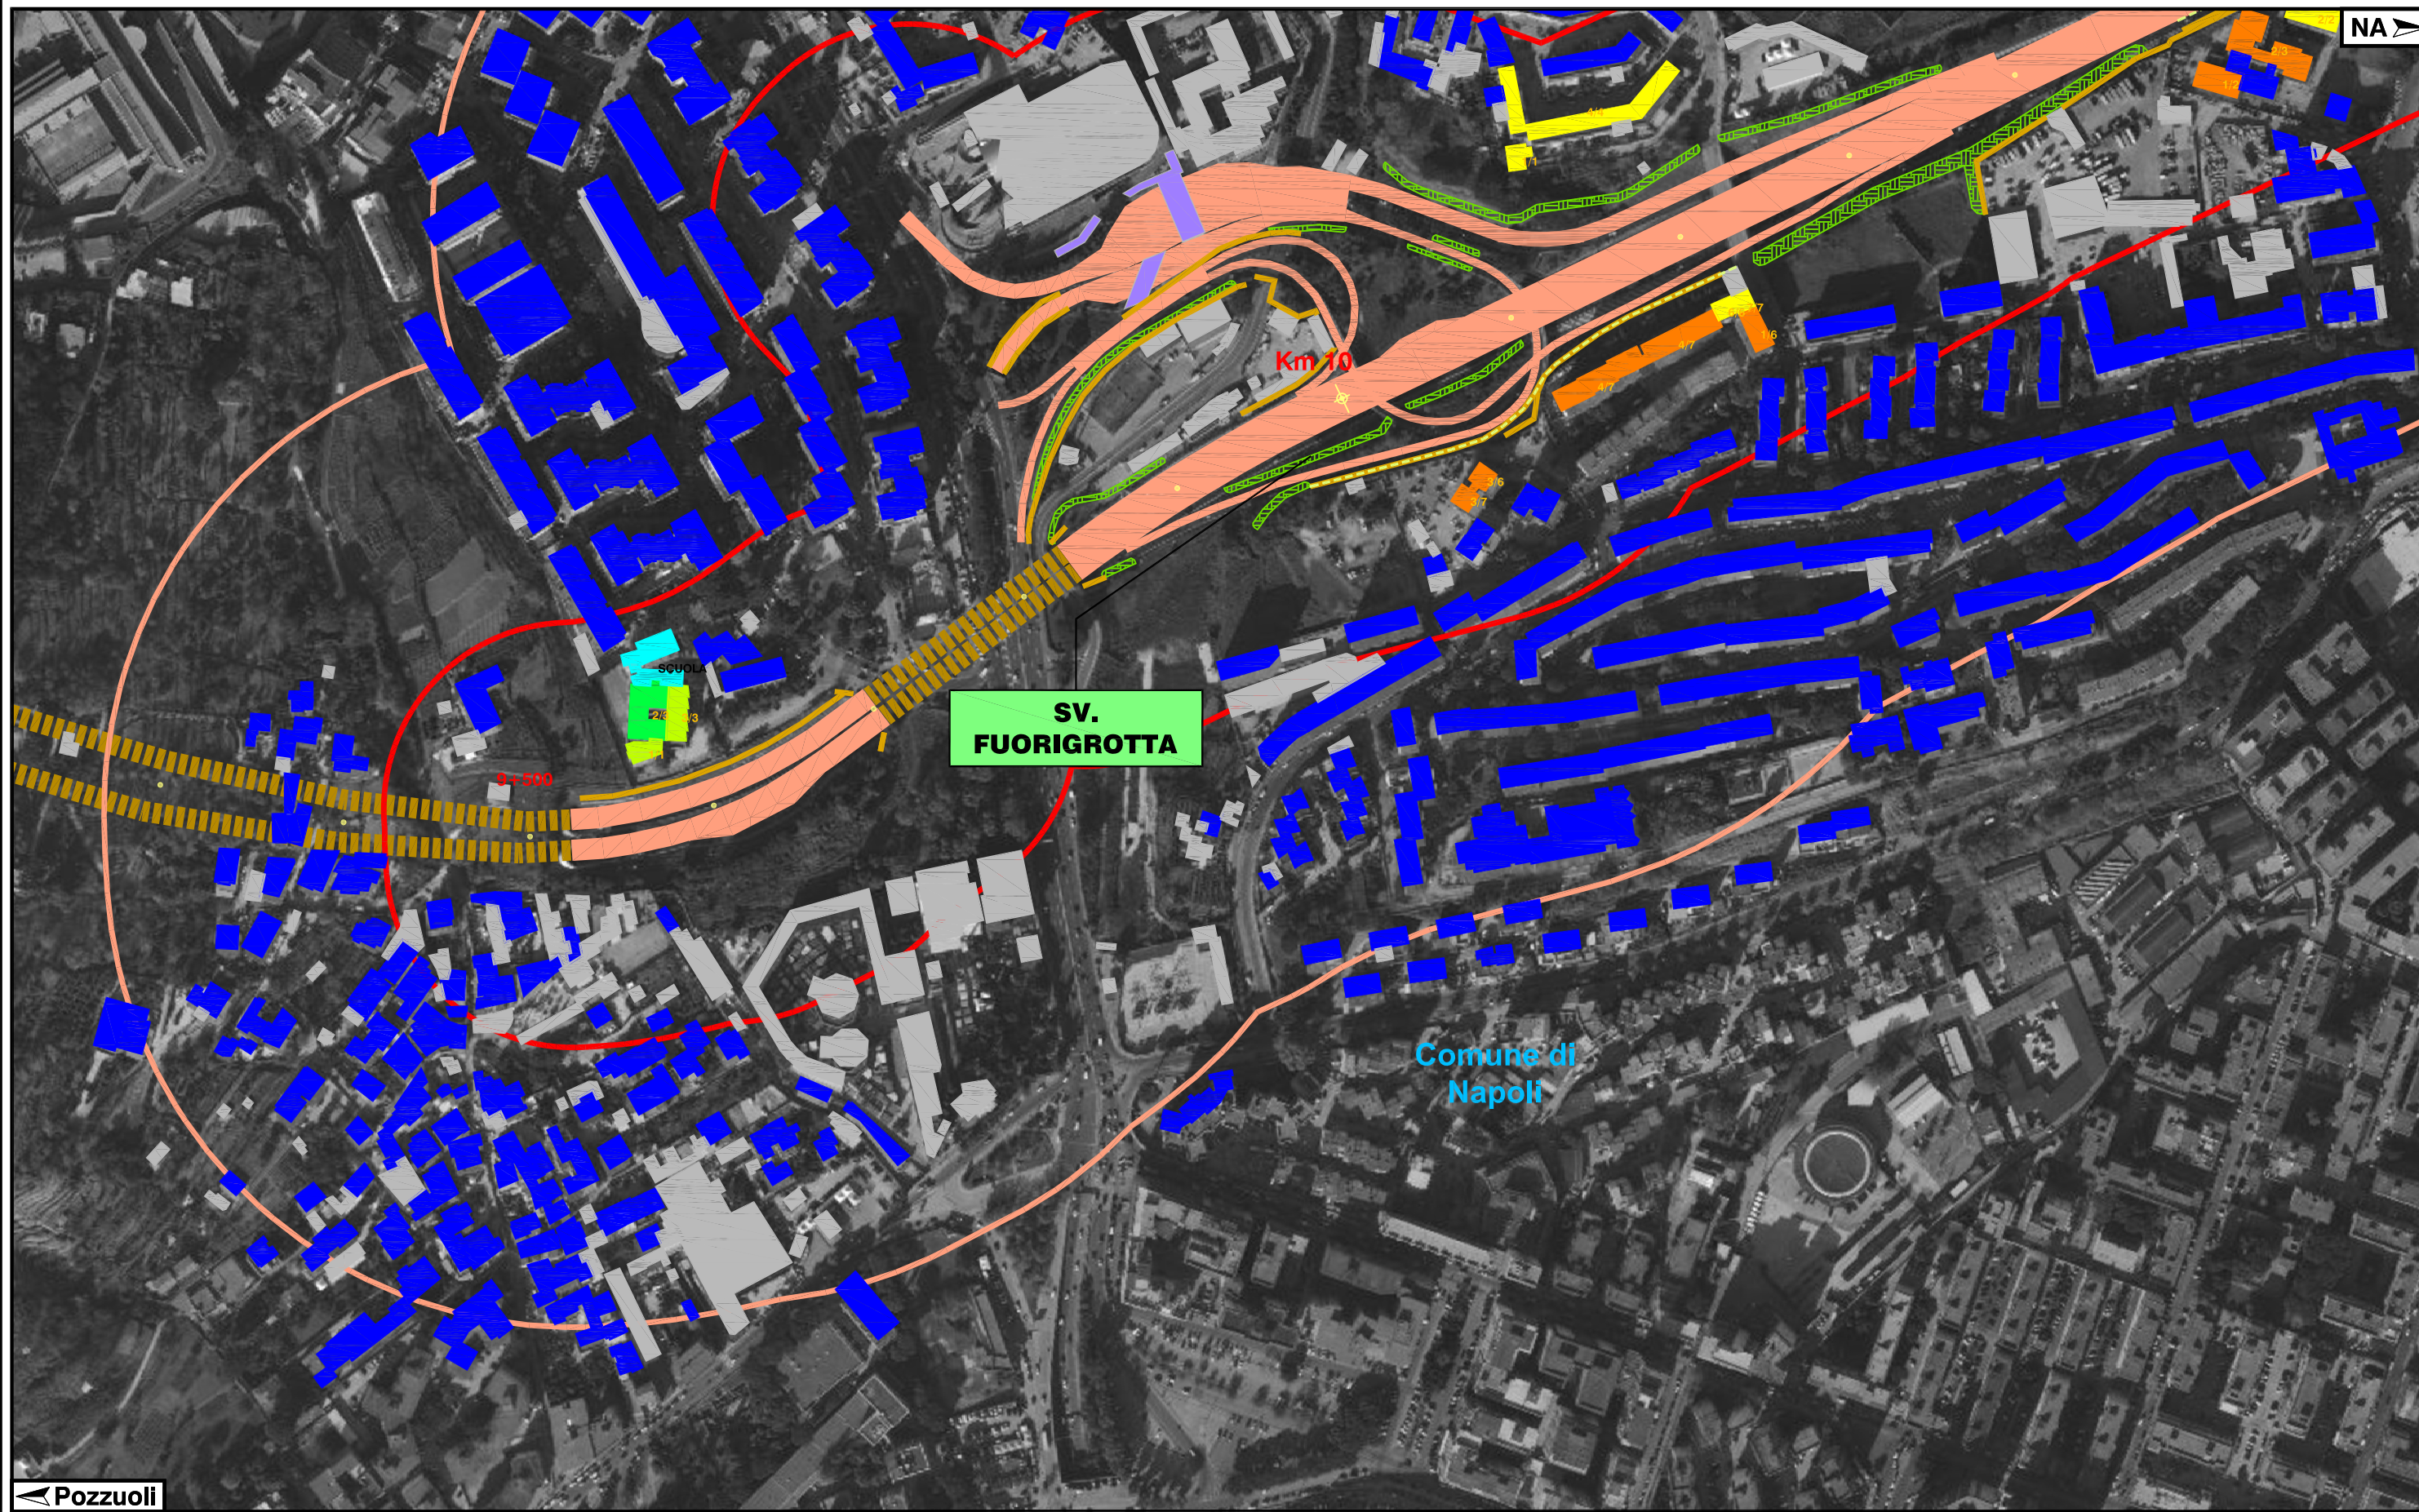

LEGENDA				INQUADRAMENTO		
Simbologia	Fasce di studio		Morfologia del terreno			
	Ed. abitativi - superamento dei limiti in facciata su tutti i piani	Fascia A (100 m)	Barriera esistente			Int. speciali esistenti
	Ed. abitativi - superamento dei limiti in facciata su alcuni piani	Fascia B (250 m)	Duna in terra			Galleria
Ed. sensibili - superamento dei limiti in facciata su tutti i piani	Confine comunale		Muro esistente			
Ed. sensibili - superamento dei limiti in facciata su alcuni piani	Inizio e fine tratta di studio					
n/m: Piani fuori limite in facciata / piani totali edificio						