CIEMME

Tangenziale Est-Ovest di Napoli (A56)

tangenziale di napoli spa

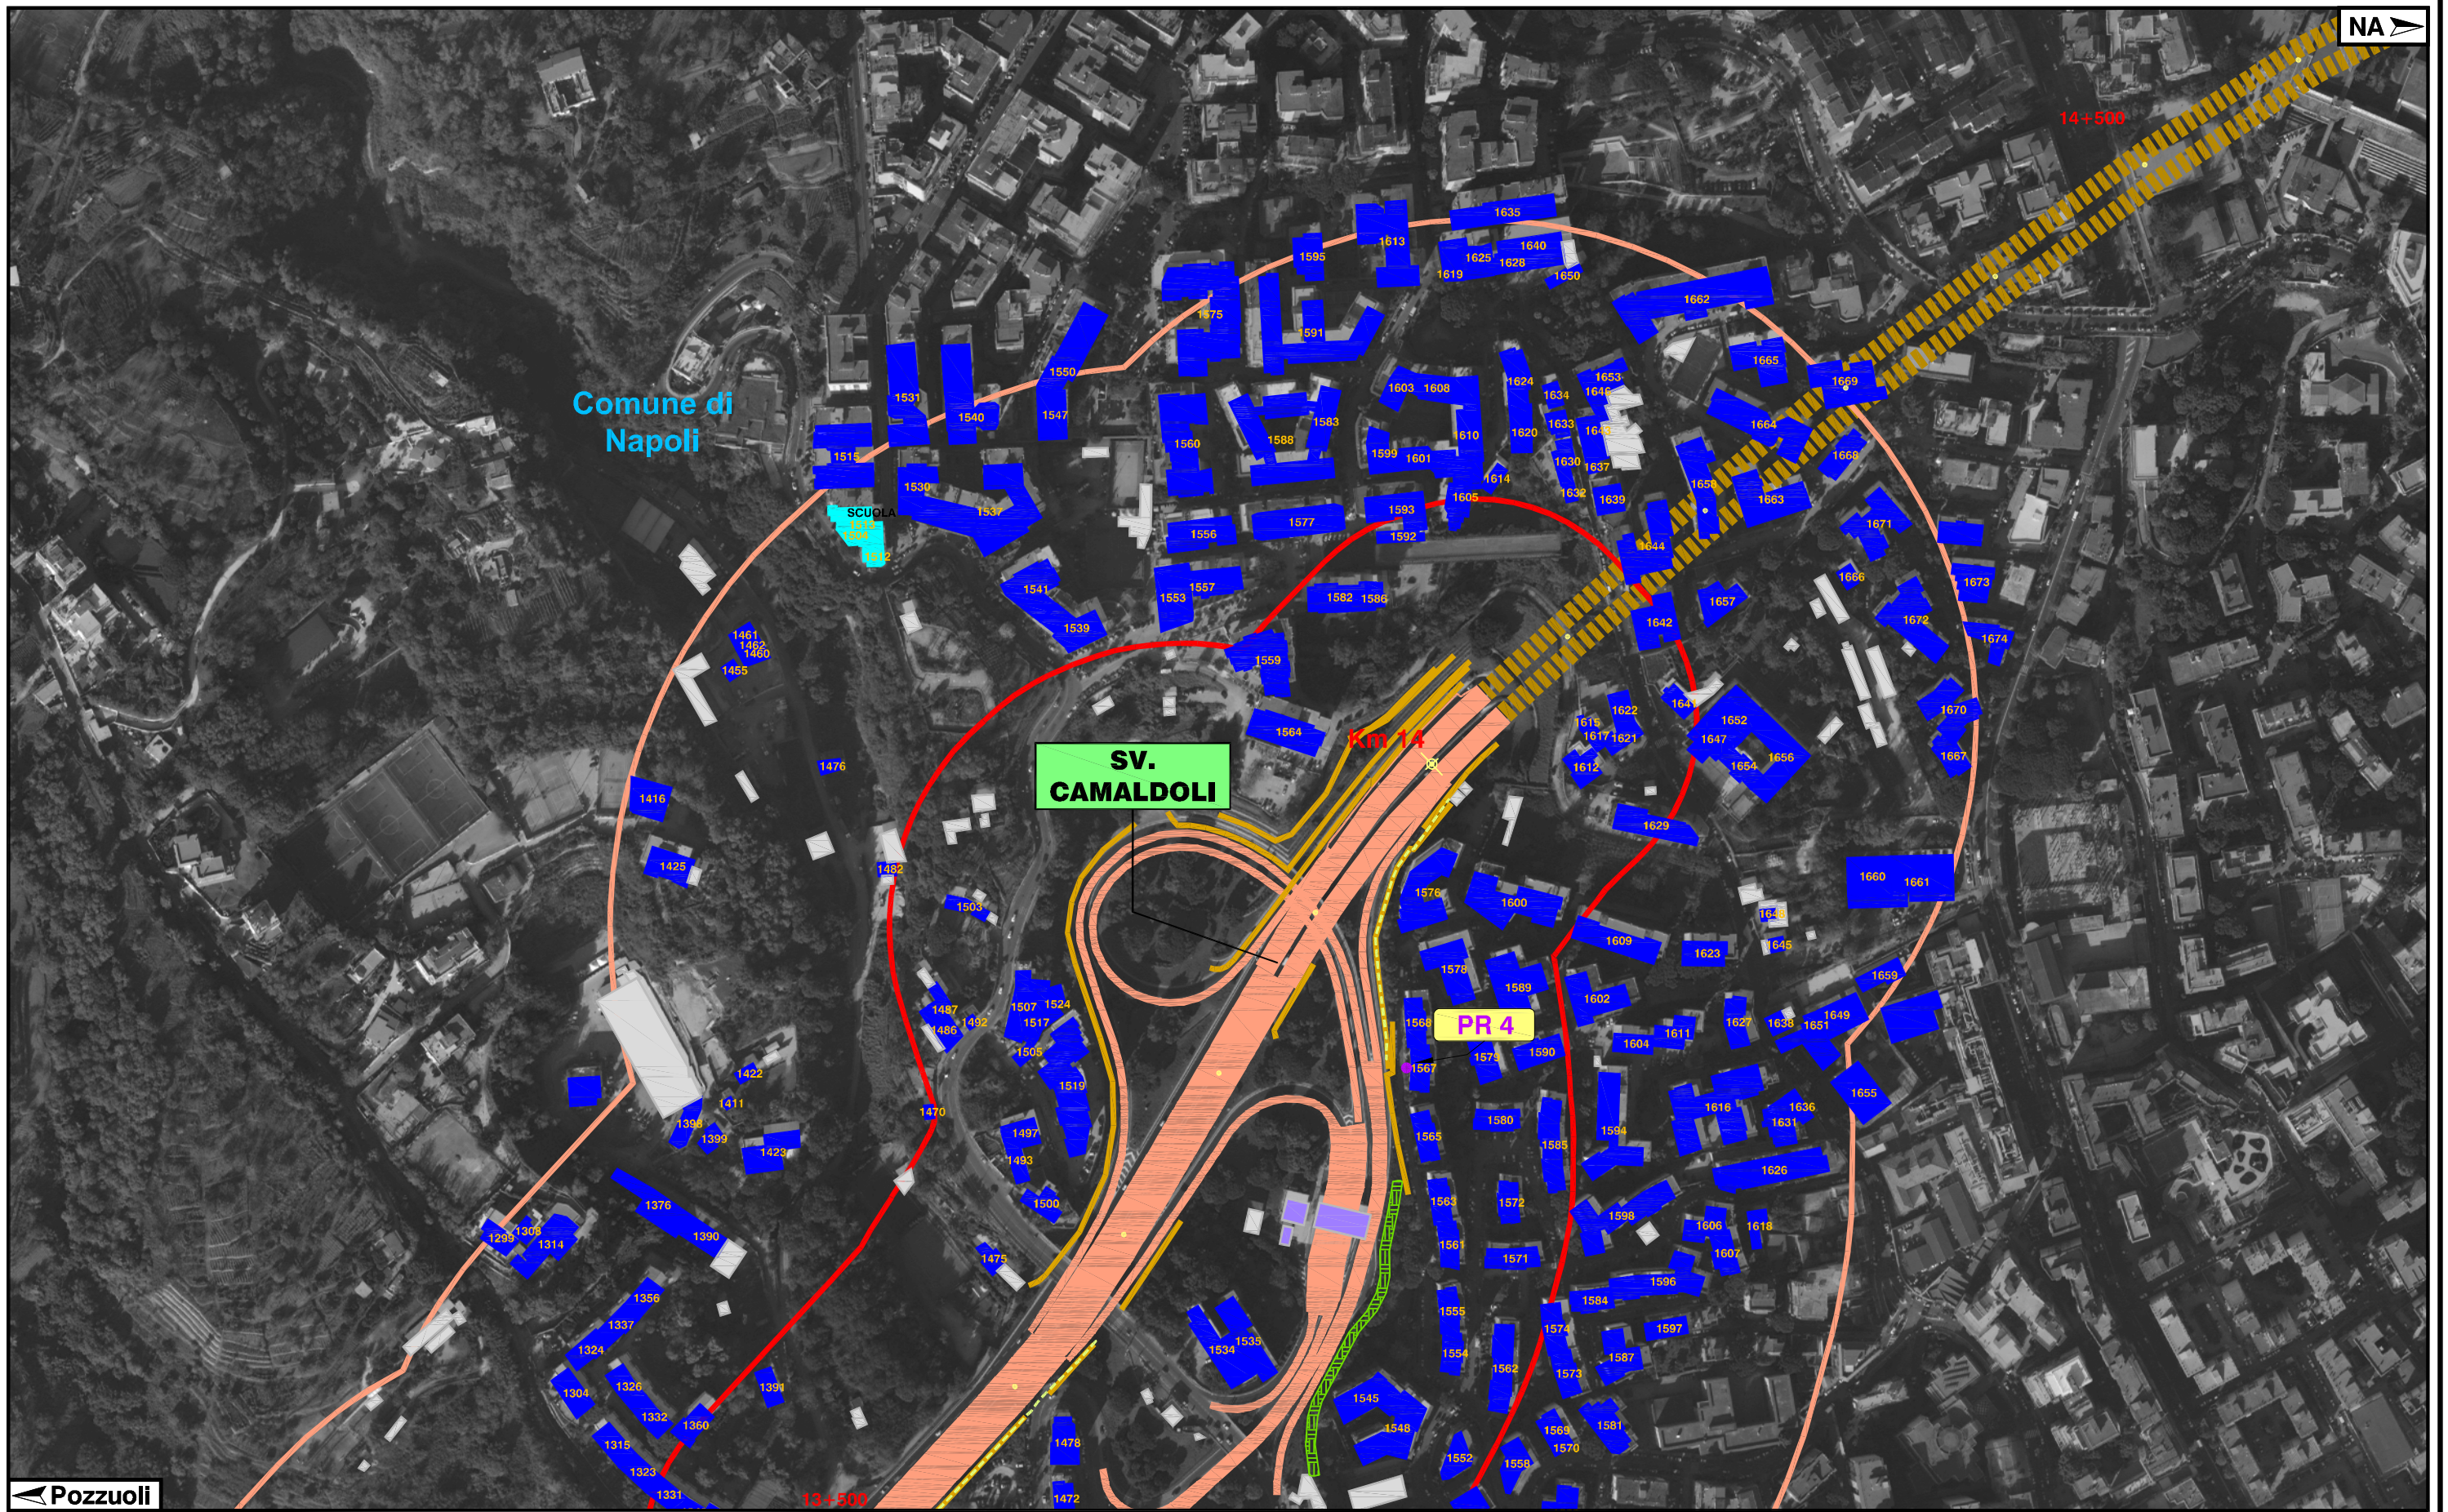

LEGENDA

Edifici
- Edifici abitativi
- Edifici sensibili
- Edifici non abitativi
- Edifici di pertinenza infrastruttura principale

Punti di monitoraggio
- Pm - Punto di monitoraggio acustico infr. principale
- Psn - Punto di monitoraggio acustico infr. concorsuale
- Tm - Punto di monitoraggio veicolare infr. principale
- Mn - Punto di monitoraggio condizioni meteorologiche

Fasce di studio
- Fascia A (100 m)
- Fascia B (250 m)
- Confine comunale
- Inizio e fine tratta di studio

Morfologia del terreno
- Barriera esistente
- Int. speciali esistenti
- Duna in terra
- Galleria
- Muro esistente

INQUADRAMENTO

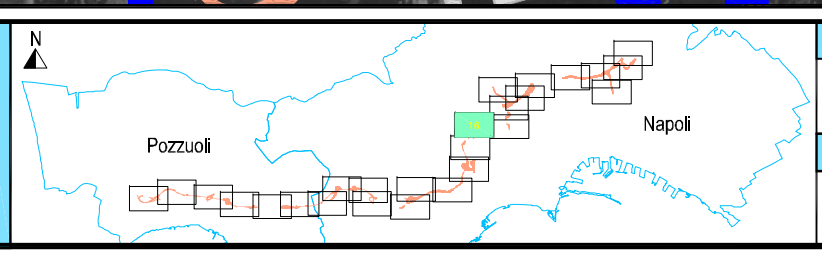

DESCRIZIONE PROGETTO:	REV:	DATA:	PROGETTO:
Tang. Napoli (A56) - Tratta dal Km 0+000 al Km 20+200. Aree di criticità in condizioni di esercizio standard	0	02/2012	523
	1	07/2012	TAVOLA:
CONDIZIONE:			16
Corridoio di indagine, classificazione degli edifici e punti di misura.			APPENDICE:
			B

Redatto da: ICOSTECH S.r.l.