CIEMME

Tangenziale Est-Ovest di Napoli (A56)

tangenziale di napoli spa

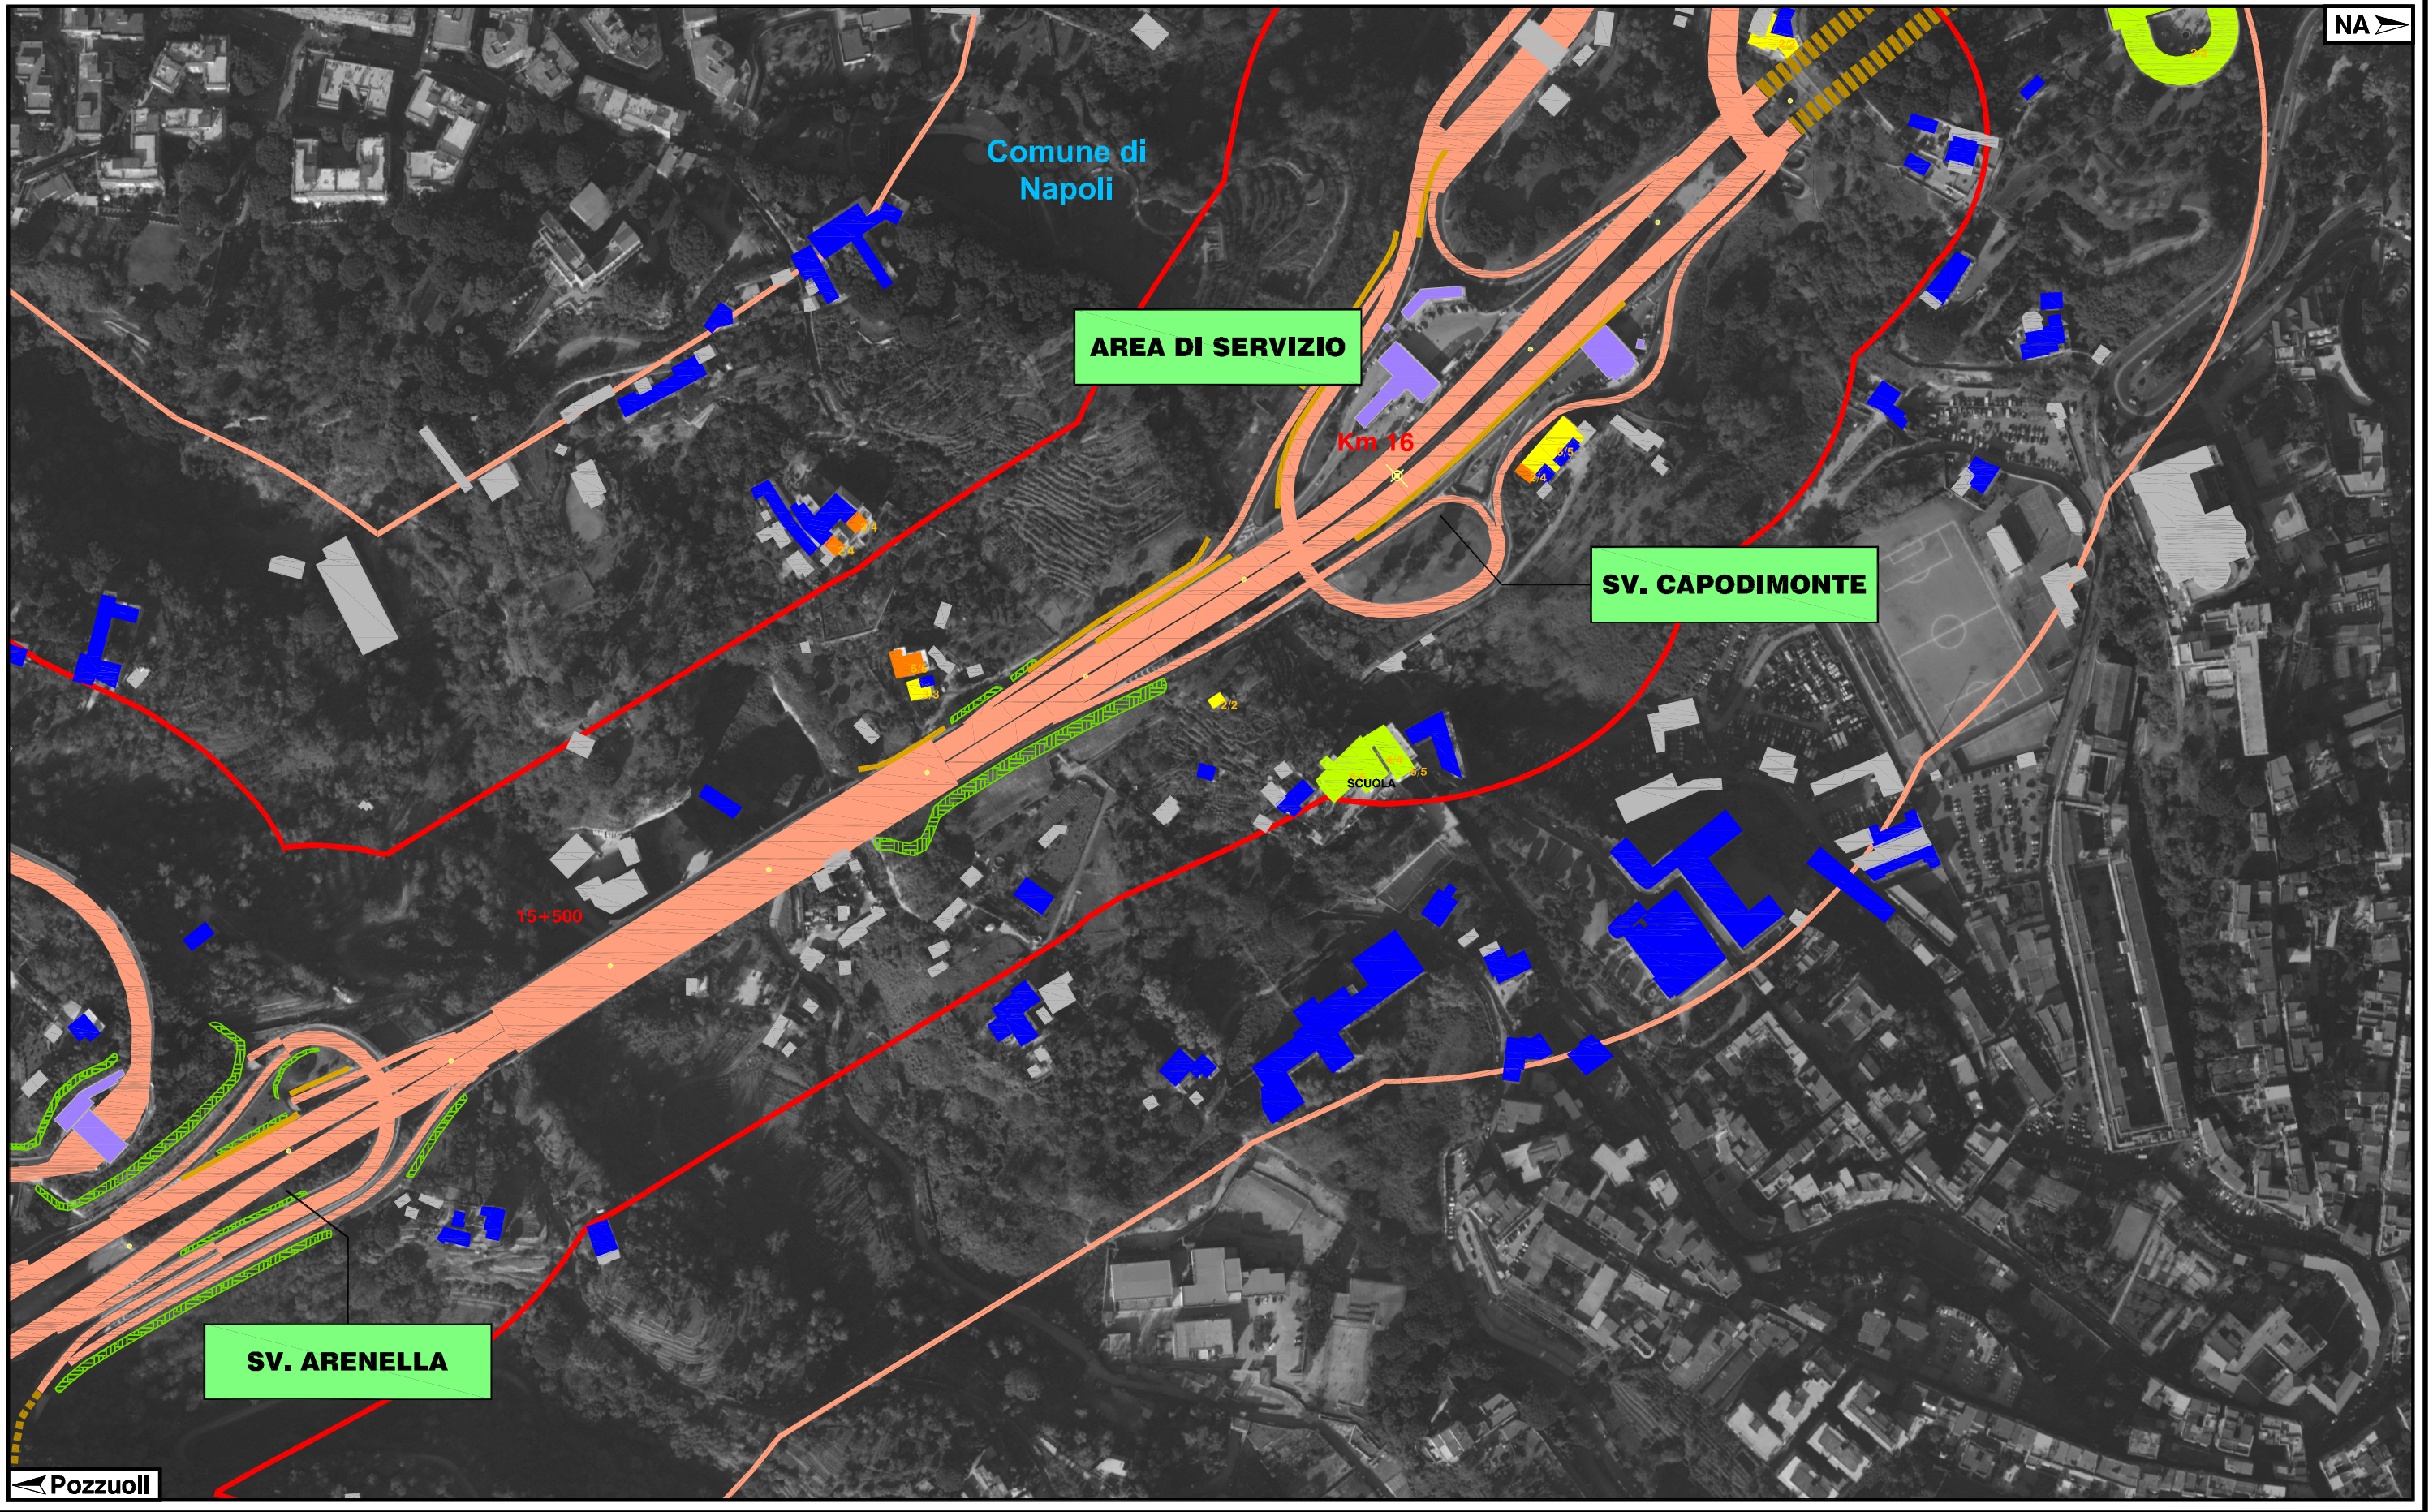

LEGENDA

Simbologia

- n/N: Ed. abitativi - superamento dei limiti in facciata su tutti i piani
- n/N: Ed. abitativi - superamento dei limiti in facciata su alcuni piani
- n/N*: Ed. sensitivi* - superamento dei limiti in facciata su tutti i piani
- n/N*: Ed. sensitivi* - superamento dei limiti in facciata su alcuni piani
- n/N: Piani fuori limite in facciata / piani totali edificio

* per le scuole vale solo il livello diurno

Fasce di studio

- Fascia A (100 m)
- Fascia B (250 m)
- Confine comunale
- Inizio e fine tratta di studio

Morfologia del terreno

- Barriera esistente
- Int. speciali esistenti
- Duna in terra
- Galleria
- Muro esistente

INQUADRAMENTO

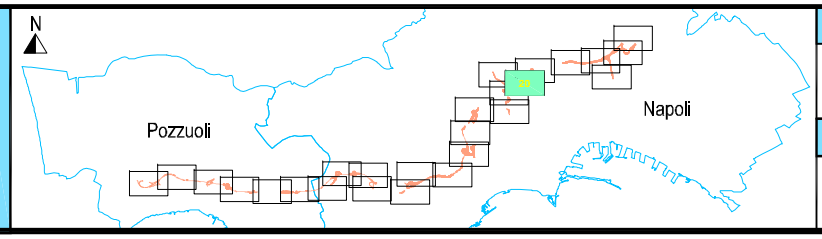

DESCRIZIONE PROGETTO:	REV:	DATA:	PROGETTO:
Tang. Napoli (A56) - Tratta dal Km 0+000 al Km 20+200 Aree di criticità in condizioni di esercizio standard	0	02/2012	523
	1	07/2012	TAVOLA:
CONDIZIONE:			20
Area di criticità acustica			APPENDICE:
			D

Redatto da: ICOSTECH S.r.l.