CIEMME

Tangenziale Est-Ovest di Napoli (A56)

tangenziale di napoli spa

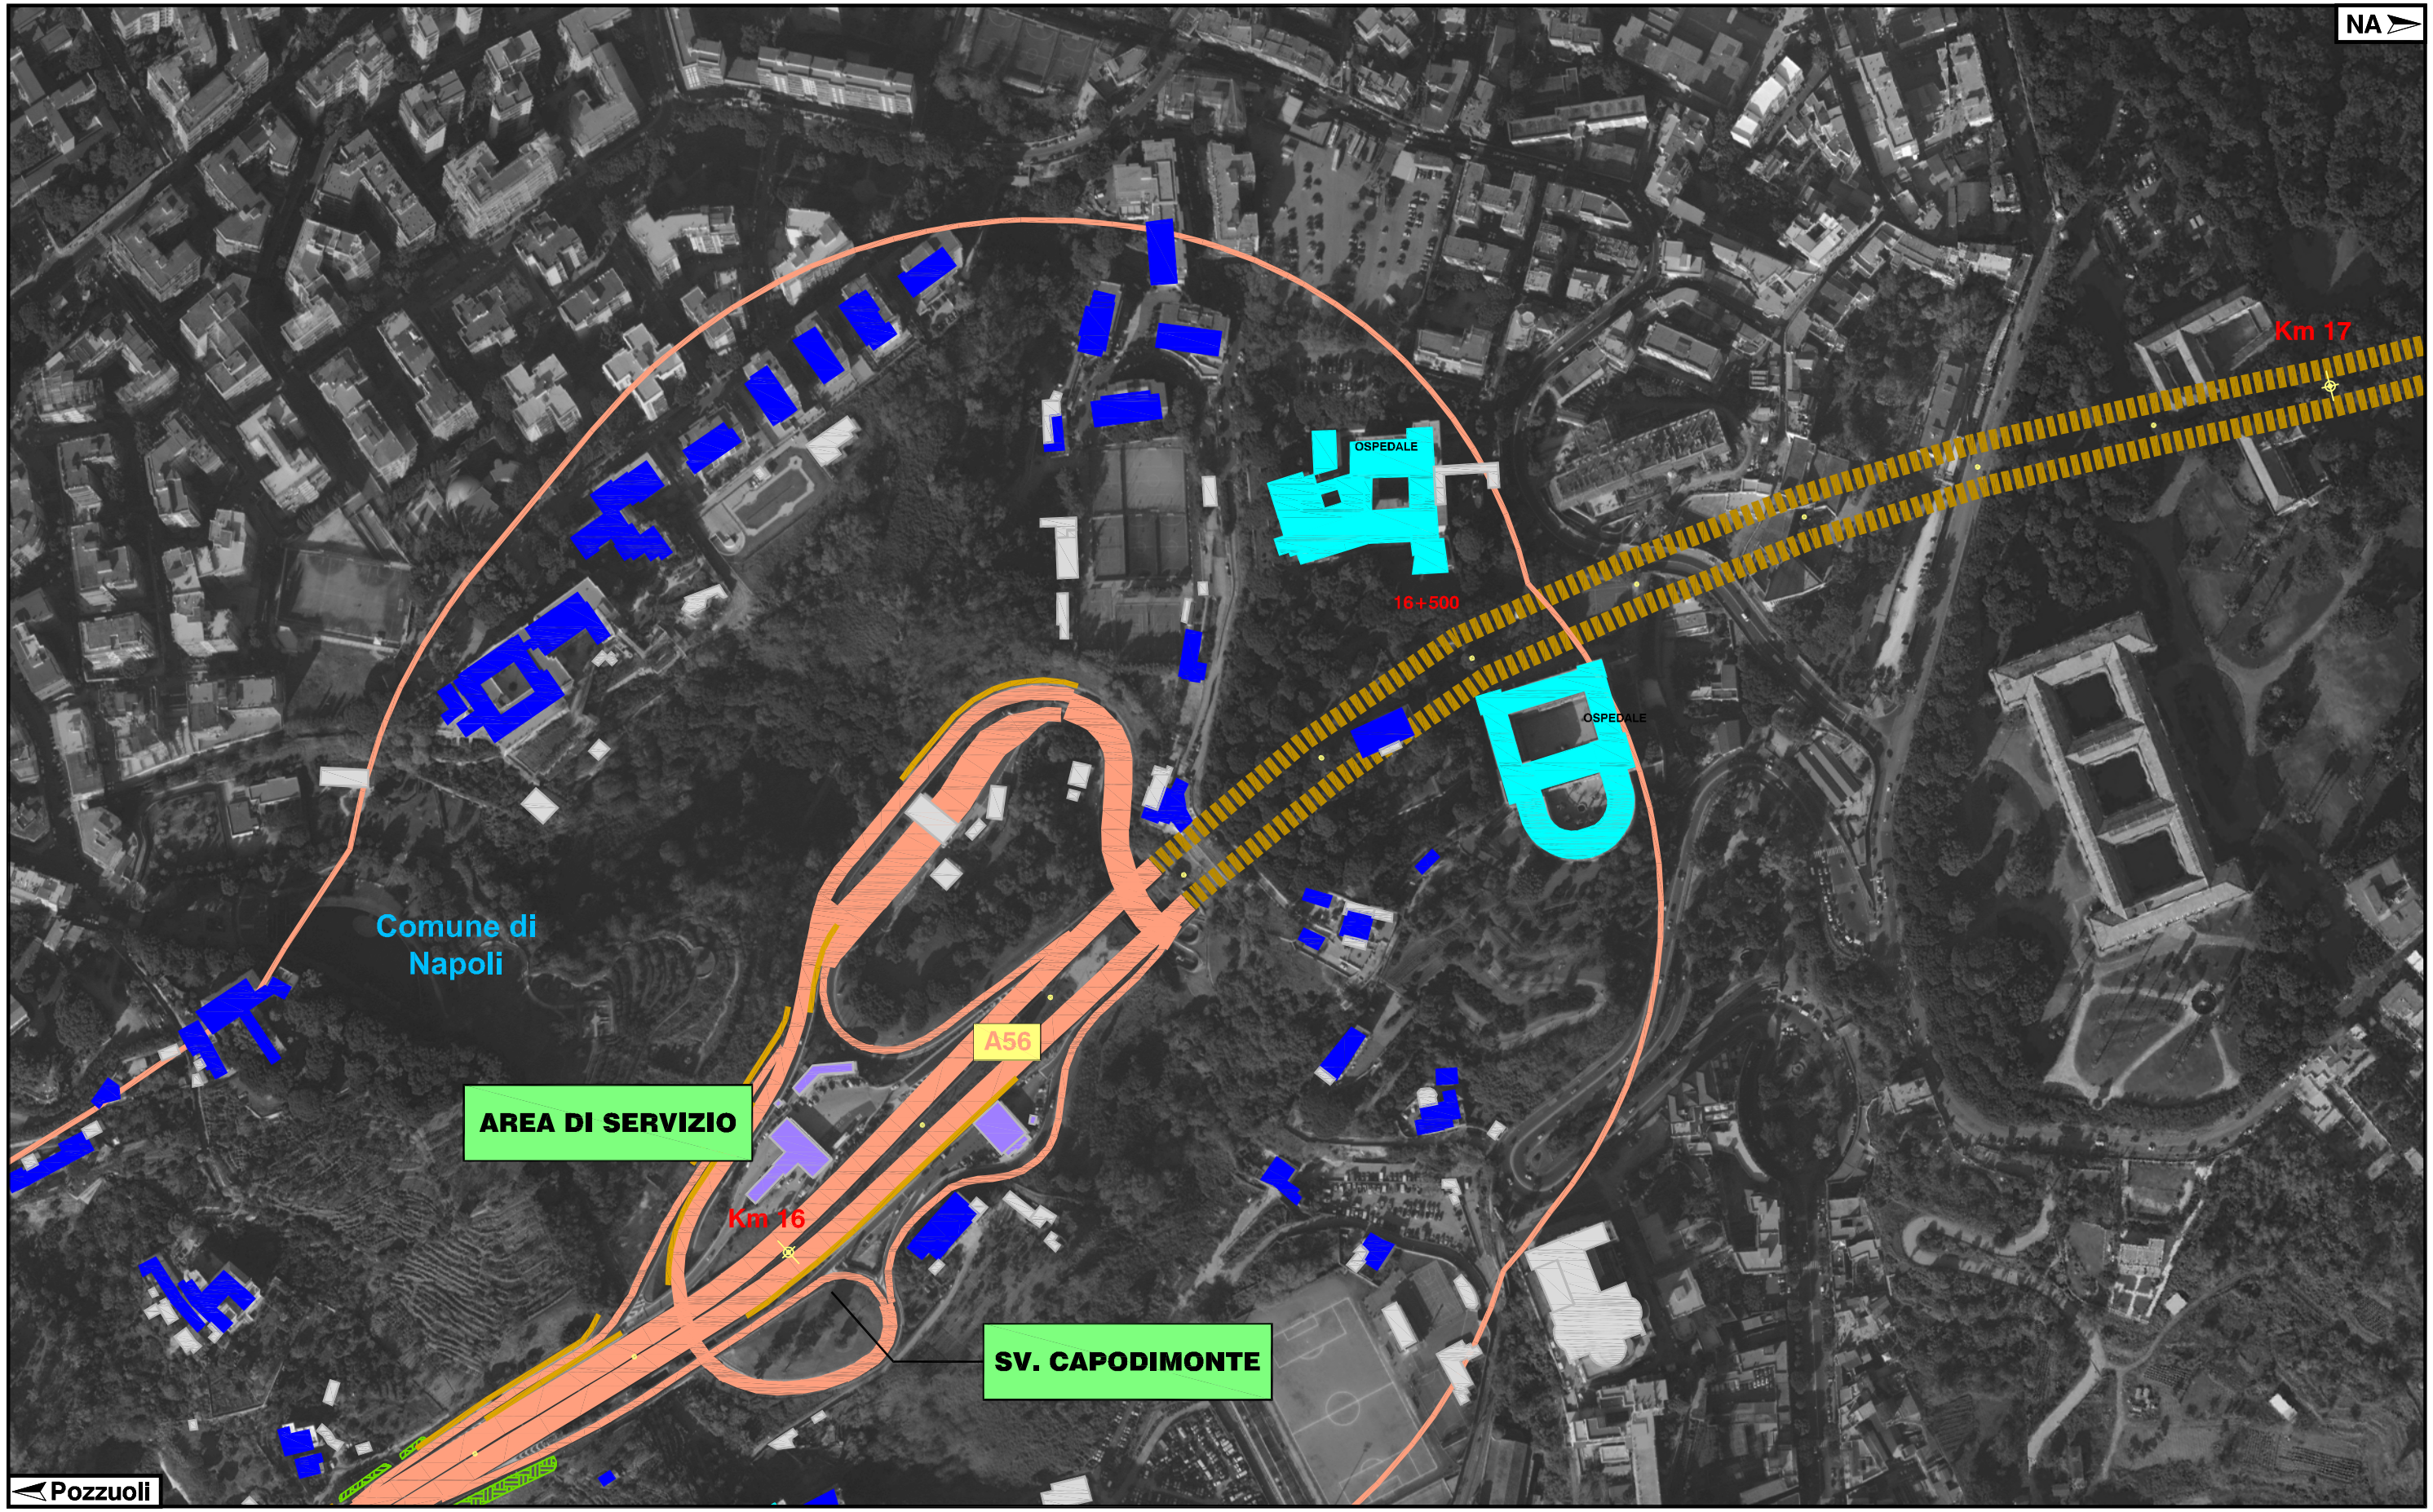

LEGENDA

Edifici

- Edifici abitativi influenzati da una sorgente concorsuale
- Edifici abitativi influenzati da due sorgenti concorsuali
- Edifici abitativi influenzati da tre sorgenti concorsuali
- n° Limite modificato da concorsualità
- n° Limite non modificato da concorsualità

Tipologia edifici interessati da concorsualità

- Edifici abitativi
- Edifici sensibili

Altri edifici

- Edifici abitativi
- Edifici non abitativi
- Edifici sensibili
- Edifici competenza infr. principale

Sorgenti concorsuali

- A - Autostrada
- B - Extraurbane principali
- C - Extraurbane secondarie
- D - Urbane di scorrimento
- Ferrovia
- Infrastruttura Principale

Fasce di pertinenza acustica

- A - Autostrada
- B - Extraurbane principali
- C - Extraurbane secondarie
- D - Urbane di scorrimento
- Ferrovia
- Infrastruttura Principale

INQUADRAMENTO

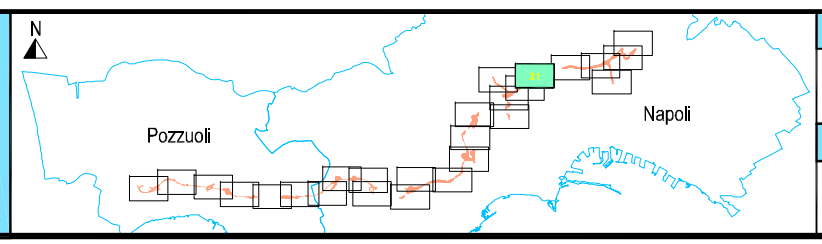

DESCRIZIONE PROGETTO:	REV:	DATA:	PROGETTO:
Tang. Napoli (A56) - Tratta dal Km 0+000 al Km 20+200 Aree di criticità in condizioni di esercizio standard	0	02/2012	523
	1	07/2012	TAVOLA:
CONDIZIONE:			21
Sorgenti coinvolte ed effetti concorsuali sul territorio.			APPENDICE:
			C

Redatto da: ICOSTECH S.r.l.