


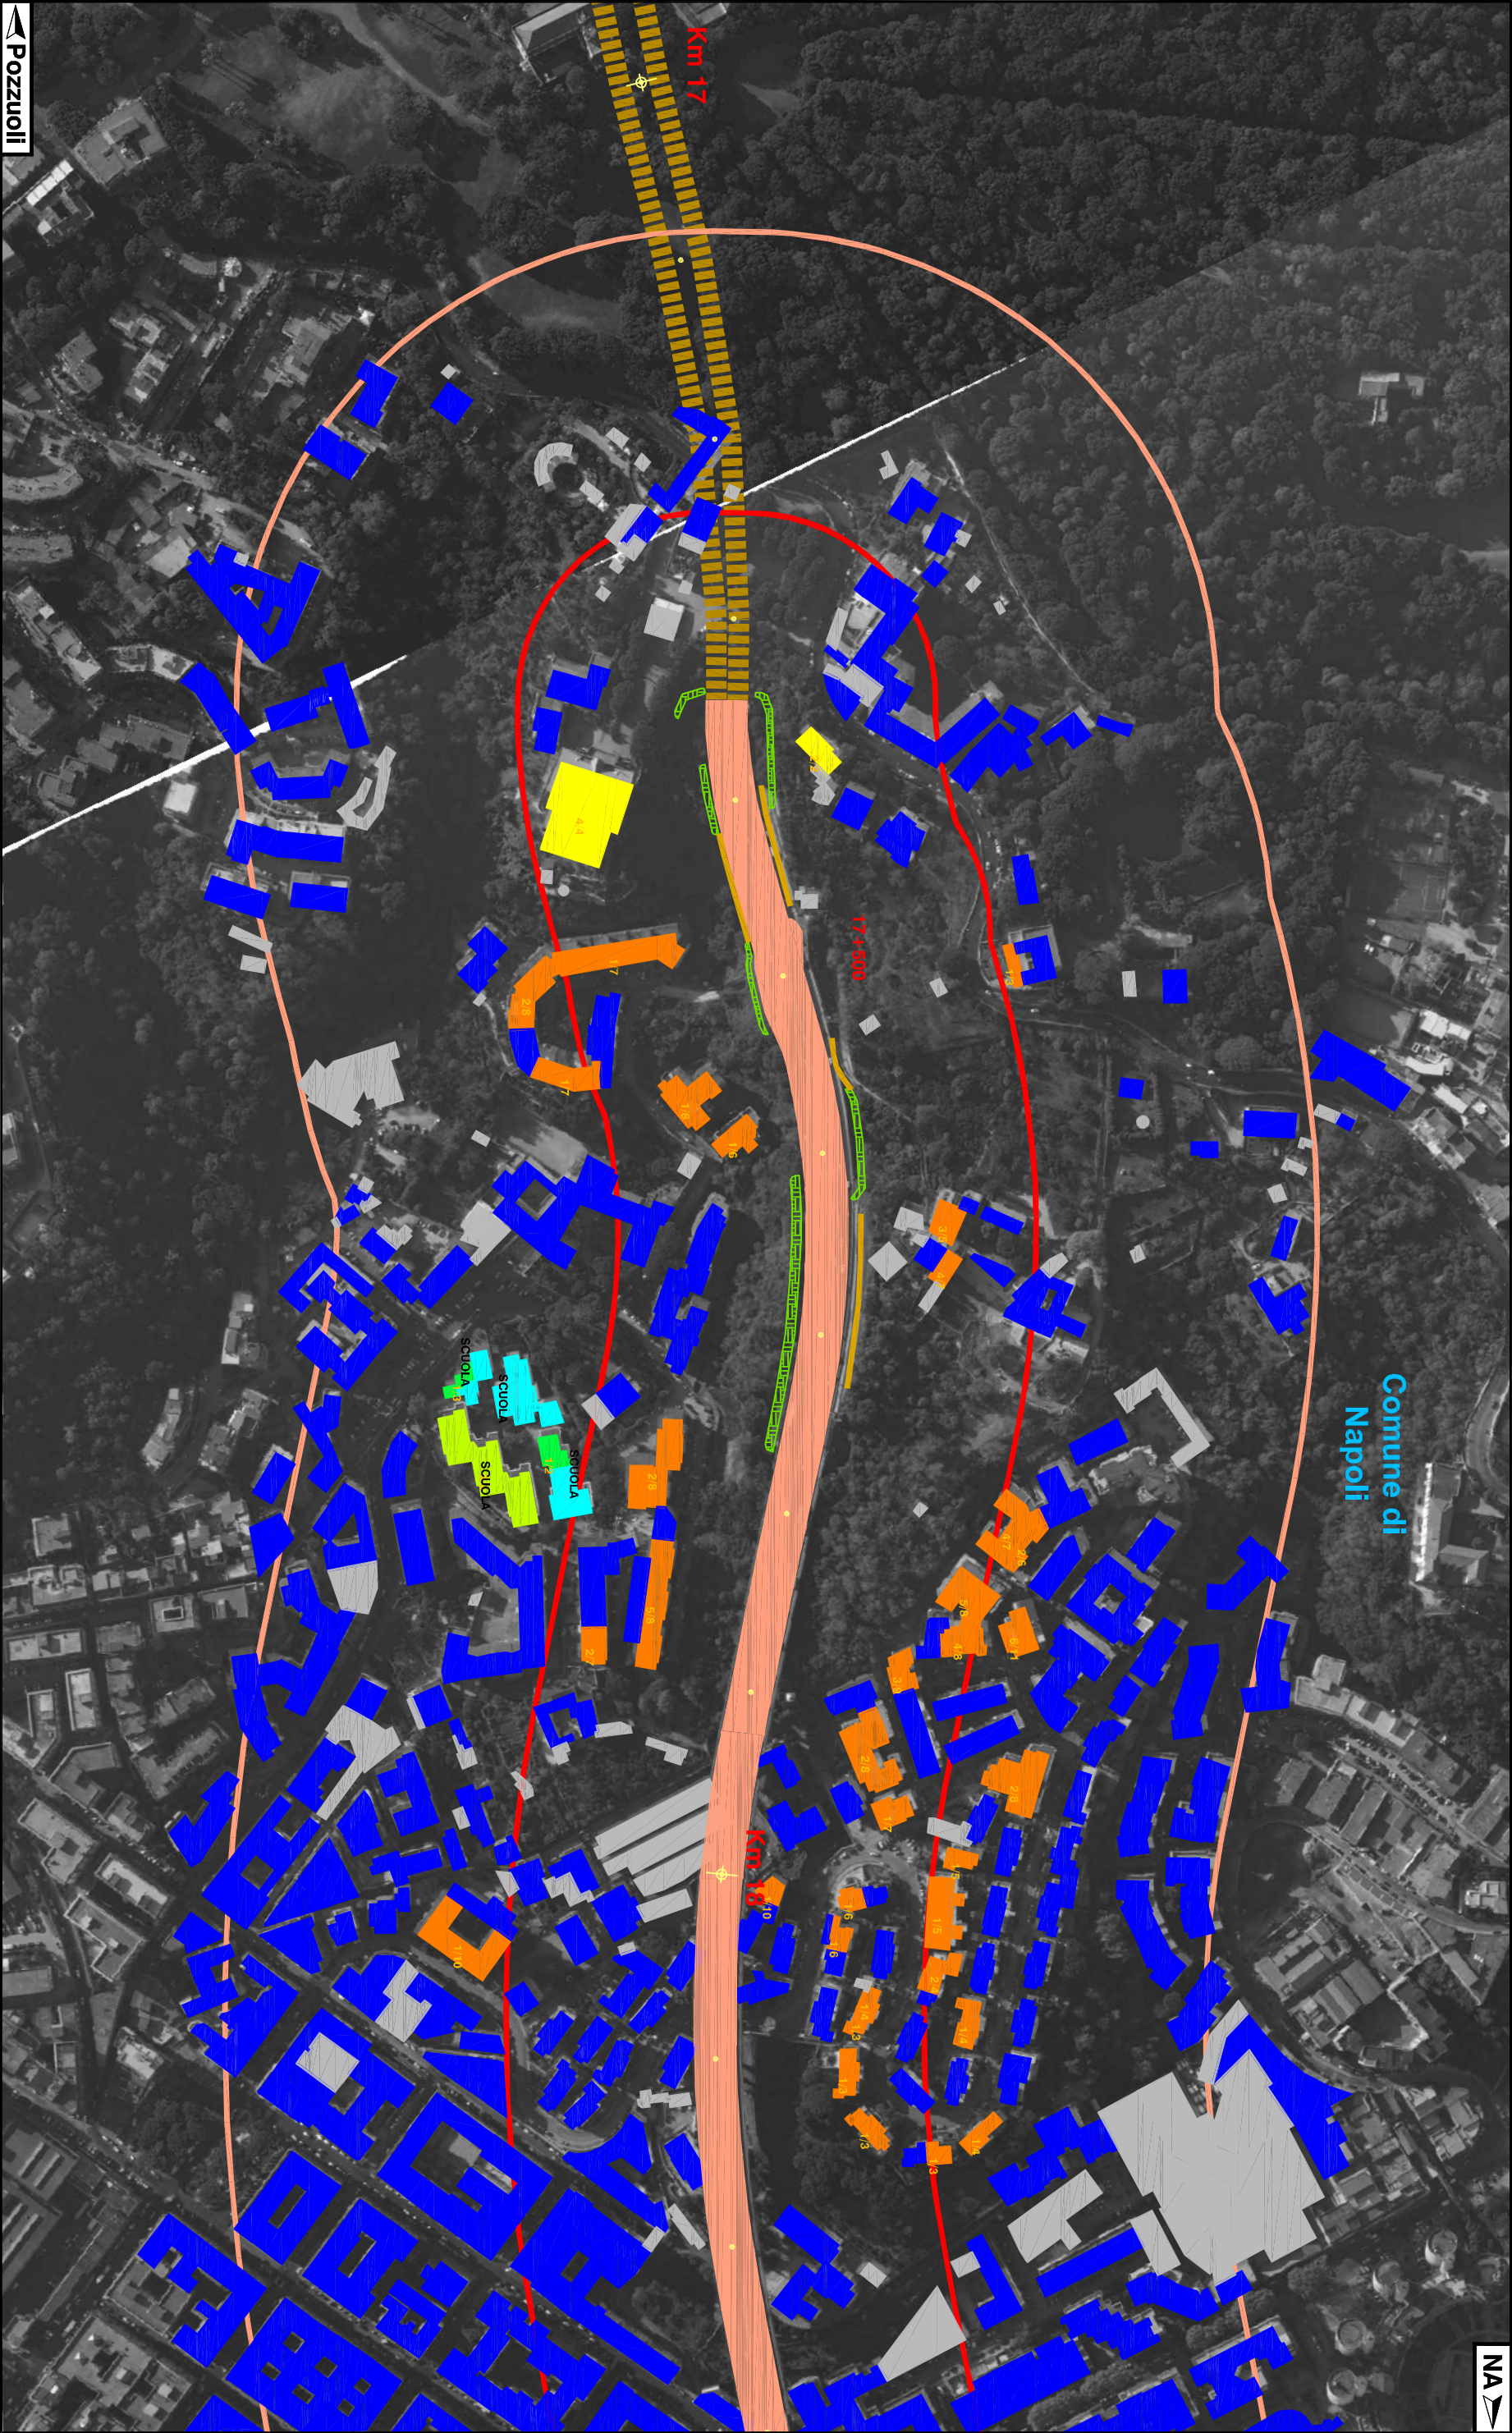


Pozzuoli

Comune di
Napoli

LEGENDA

Simbologia	
	Ed. altaresca - superamento del limite in fascia su tutti i piani
	Ed. altaresca - superamento del limite in fascia su alcuni piani
	Ed. sensibile - superamento del limite in fascia su tutti i piani
	Ed. sensibile - superamento del limite in fascia su alcuni piani
Note: Punti fuori limite in fascia: dati non definiti	
* per le scuole vale solo il livello piano	
Fasce di studio	
	Fascia A (100 m)
	Fascia B (250 m)
	Confine comunale
	Inizio e fine tratta di studio
Morfologia del terreno	
	Barriera esistente
	Int. speciali esistenti
	Duna in terra
	Galleria
	Muro esistente

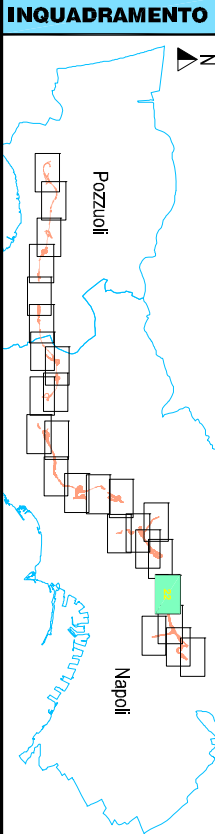

DESCRIZIONE PROGETTO:		REV:	DATA:	PROGETTO:
Tang. Napoli (A56) - Tratta dal Km 0+000 al Km 20+200		0	02/2012	523
Aree di criticità in condizioni di esercizio standard		1	07/2012	TAVOLA:
CONDIZIONE:				22
Area di criticità acustica				APPENDICE:
				D