



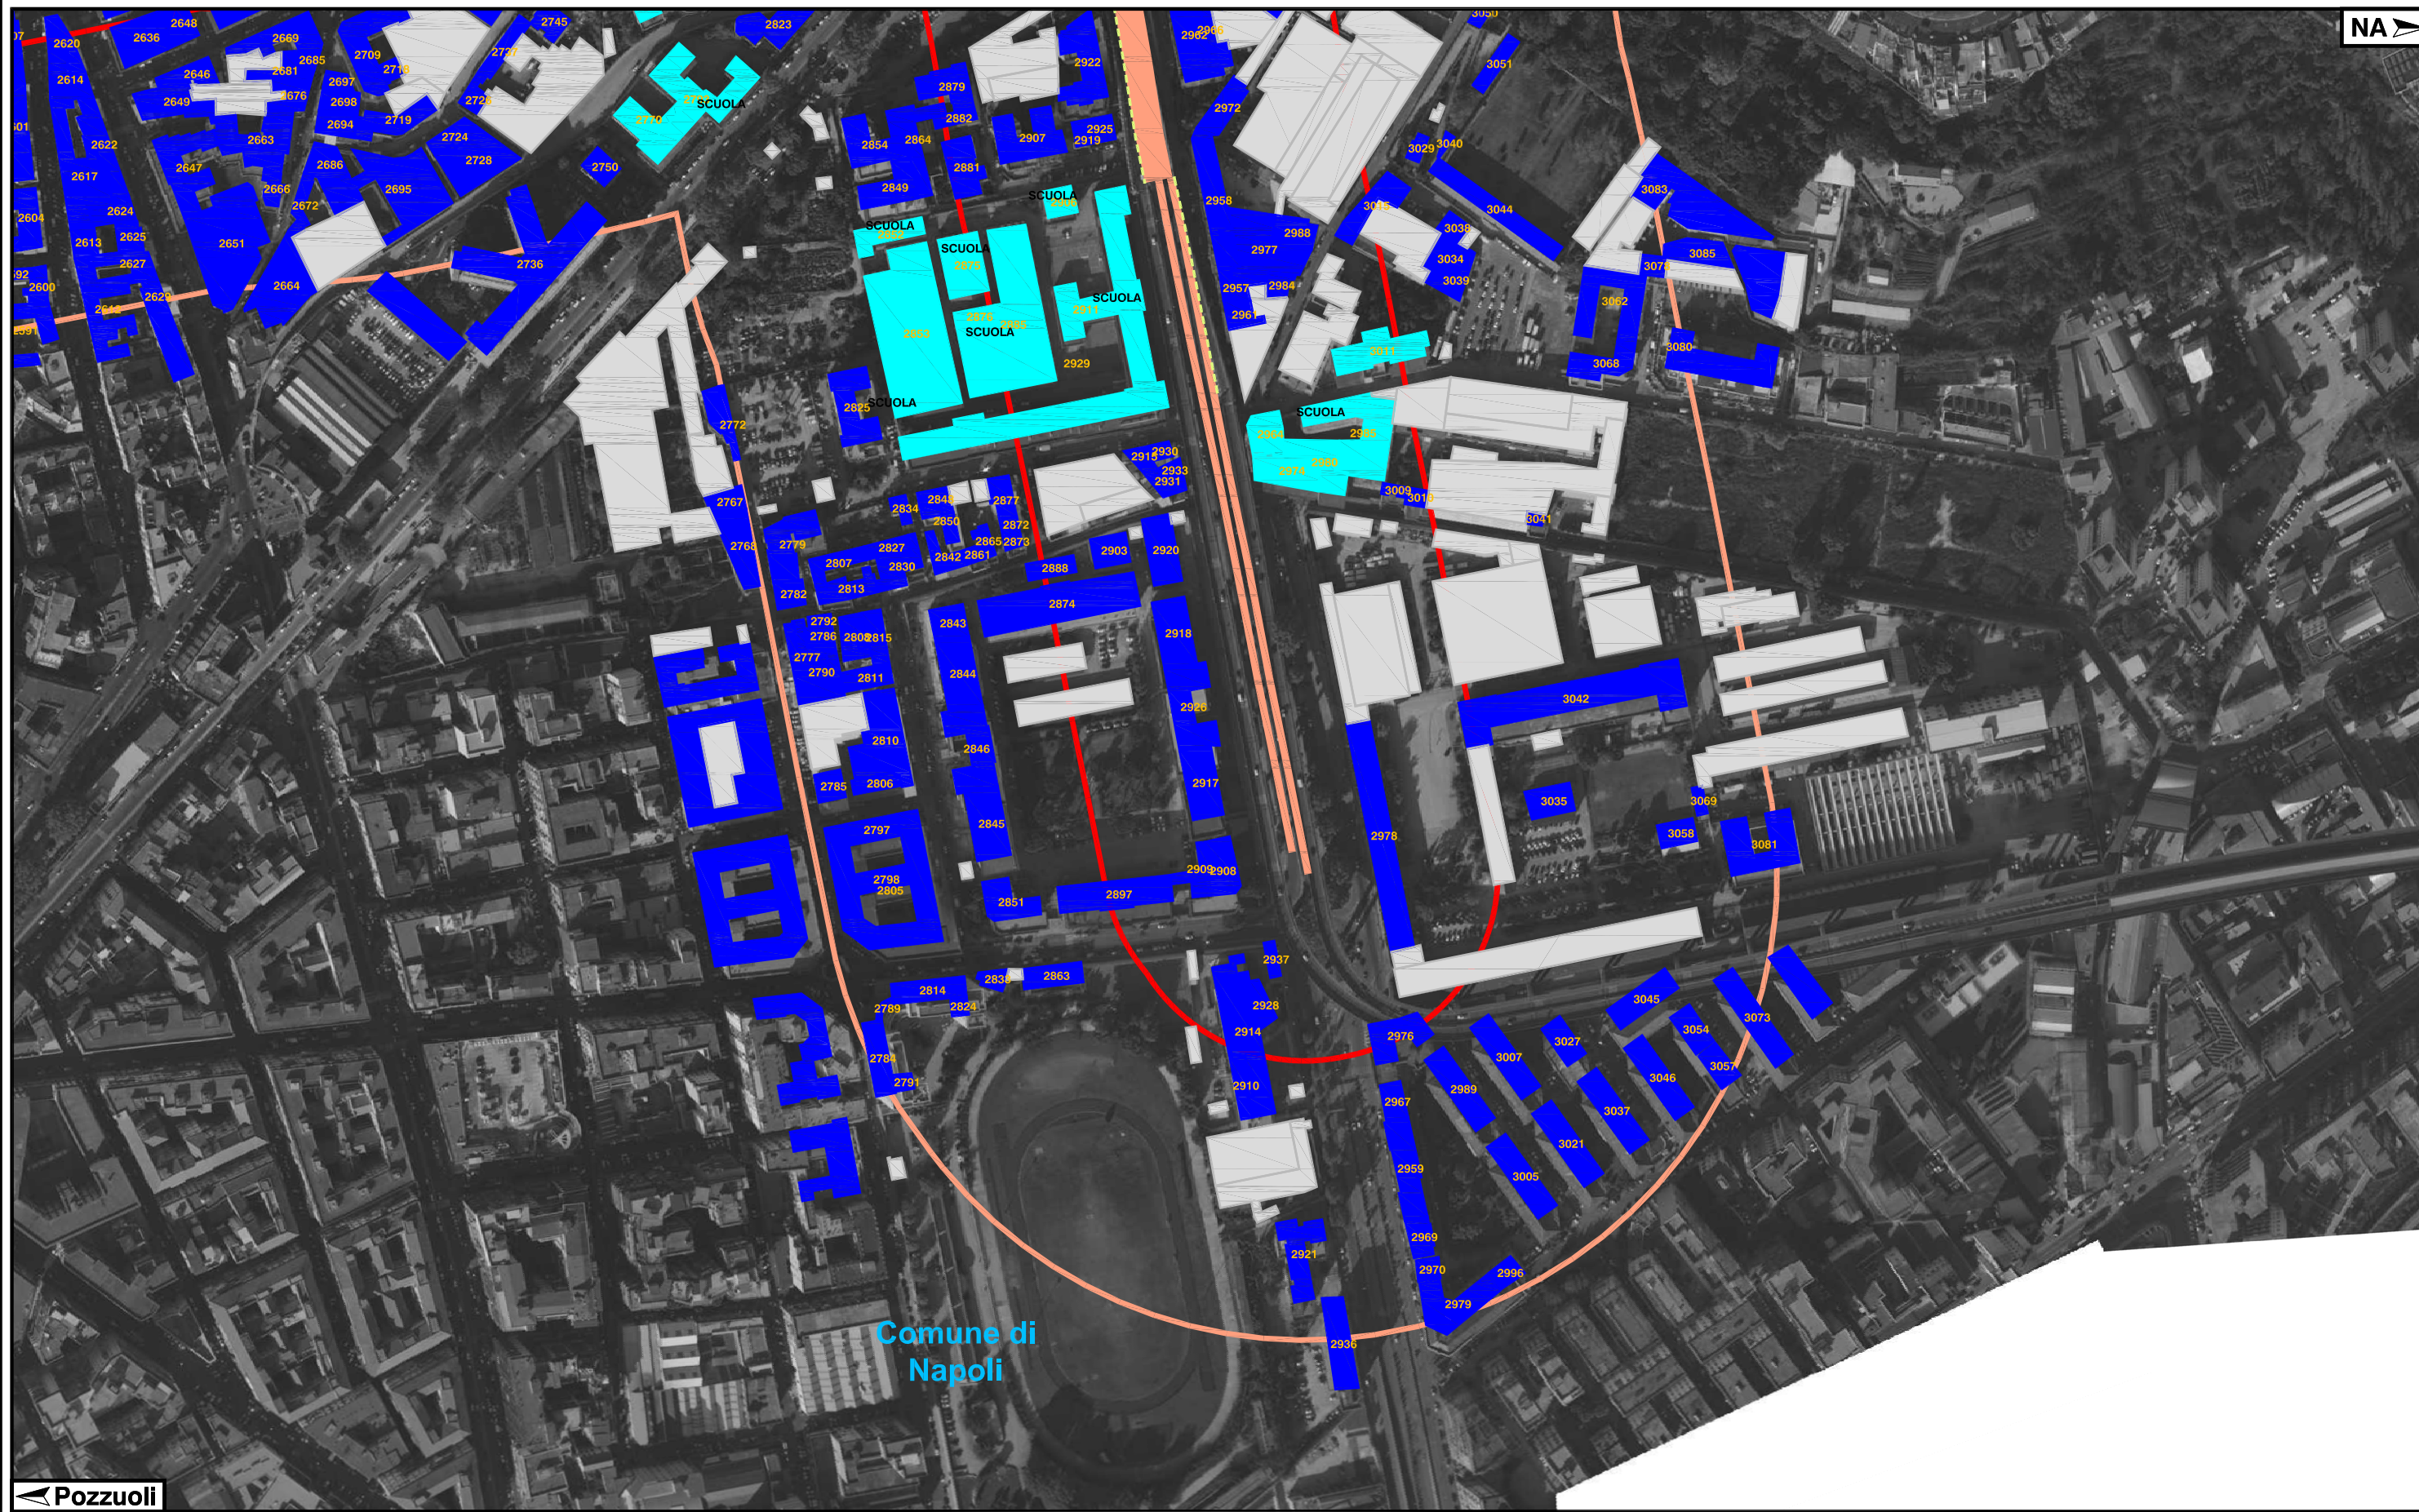

LEGENDA

Edifici	Punti di monitoraggio	Fasce di studio		Morfologia del terreno
		Morfolgia del terreno		
Edifici abitativi	Pm - Punto di monitoraggio acustico infr. principale	Fascia A (100 m)	Barriera esistente	
Edifici sensibili	Psn - Punto di monitoraggio acustico infr. concorsuale	Fascia B (250 m)	Int. speciali esistenti	
Edifici non abitativi	Trn - Punto di monitoraggio veicolare infr. principale	Confine comunale	Duna in terra	
Edifici di pertinenza infrastruttura principale	Mn - Punto di monitoraggio condizioni meteorologiche	Inizio e fine tratta di studio	Galleria	
			Muro esistente	

INQUADRAMENTO

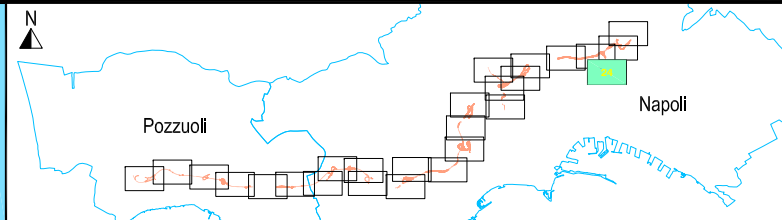

DESCRIZIONE PROGETTO:

Tang. Napoli (A56) - Tratta dal Km 0+000 al Km 20+200.
Aree di criticità in condizioni di esercizio standard

CONDIZIONE:

Corridoio di indagine, classificazione degli edifici e punti di misura.

REV:	DATA:	PROGETTO:
0	02/2012	523
1	07/2012	TAVOLA:
		24
		APPENDICE:
		B

